

CỘNG HÒA XÃ HỘI CHỦ NGHĨA VIỆT NAM
ĐỘC LẬP - TỰ DO - HẠNH PHÚC
—).&.(—

HỒ SƠ XIN PHÉP XÂY DỰNG NHÀ Ở SỞ HỮU TỰ NHẬN

CHỦ HỘ : NGUYỄN THỊ BÍCH THƯƠNG

ĐỊA ĐIỂM XD : THỨA SỐ 2123, TÒA BÀN ĐỒ SỐ 47, PHƯỜNG ĐẮK CẨM


TỈNH QUẢNG NGÃI

ỦY BAN NHÂN DÂN PHƯỜNG ĐẮK CẨM
GIẤY PHÉP XÂY DỰNG
Số/GPXD
Ngày.....tháng.....năm 20....
Ký Tên:

PHÒNG KINH TẾ, HẠ TẦNG VÀ BỐ THỊ
PHƯỜNG ĐẮK CẨM
ĐÃ KIỂM TRA

NĂM : 2025

DƯỜNG RỘNG 2.5M

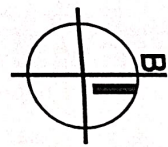

ỦY BAN NHÂN DÂN PHƯỜNG ĐẮK CẨM
GIẤY PHÉP XÂY DỰNG
Số...../GPXD
Ngày.....tháng.....năm 20.....
Ký tên:

KÝ HIỆU



VỊ TRÍ XÂY DỰNG (DIỆN TÍCH XÂY DỰNG, S=122.5 M²)


DUYỆT NGÀY: / / 2025

ĐÌNH KÈM GIẤY PHÉP XD SỐ: / GP-XD

DO UBND PHƯỜNG ĐẮK CẨM CẤP NGÀY: / / 2025

PHÒNG KINH TẾ, MÃ TẢNG VÀ ĐÔ THỊ
PHƯỜNG ĐẮK CẨM
DẤU KIỂM TRA

MẶT BẰNG ĐỊNH VỊ (TL-1/200)

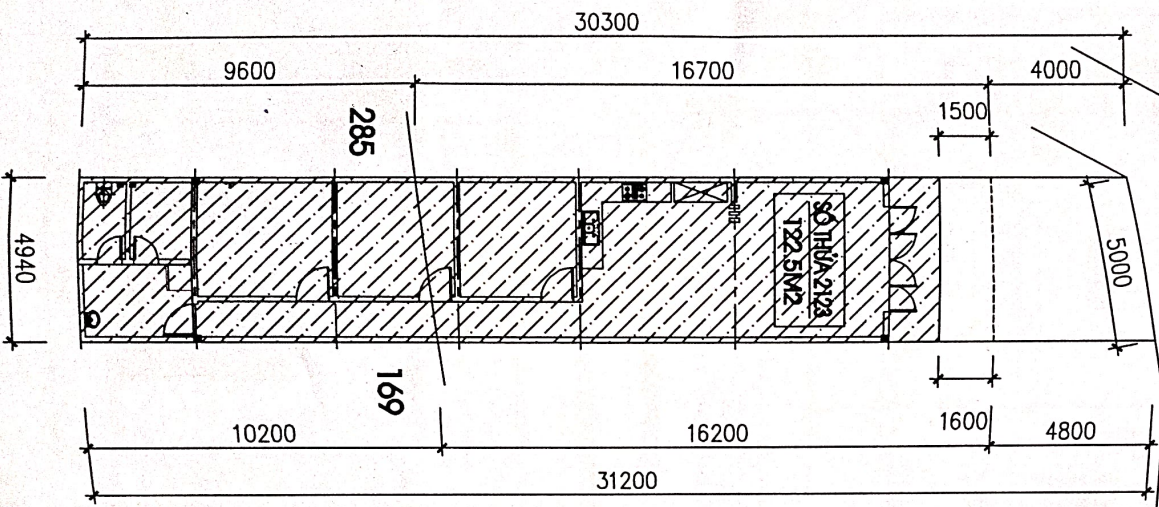


UBND PHƯỜNG ĐẮK CẨM		NHÀ Ở SỞ HỮU TU NHÂN		
PHÒNG KINH TẾ, MÃ TẢNG VÀ ĐÔ THỊ	PHÒNG KINH TẾ, MÃ TẢNG VÀ ĐÔ THỊ	THIẾT KẾ	CHỈ HUY	ĐƠN VỊ XÂY DỰNG
Đã được phê duyệt	Đã được phê duyệt	Đã được phê duyệt	Đã được phê duyệt	Đã được phê duyệt
Số thửa: 2123	Tờ bản đồ: 4	Số thửa: 2123	Tờ bản đồ: 4	Đường: 16/20m
Đường: 16/20m	Đường: 16/20m	Đường: 16/20m	Đường: 16/20m	Đường: 16/20m

Dương Văn Tuấn


24800

ỐNG THU NƯỚC MƯA

ỦY BAN NHÂN DÂN PHƯỜNG ĐẮC CẨM	
GIẤY PHÉP XÂY DỰNG	
Số.....	(GPXD)
Ngày.....	
Họ tên:.....	
TÊN LẤY SÁNG	

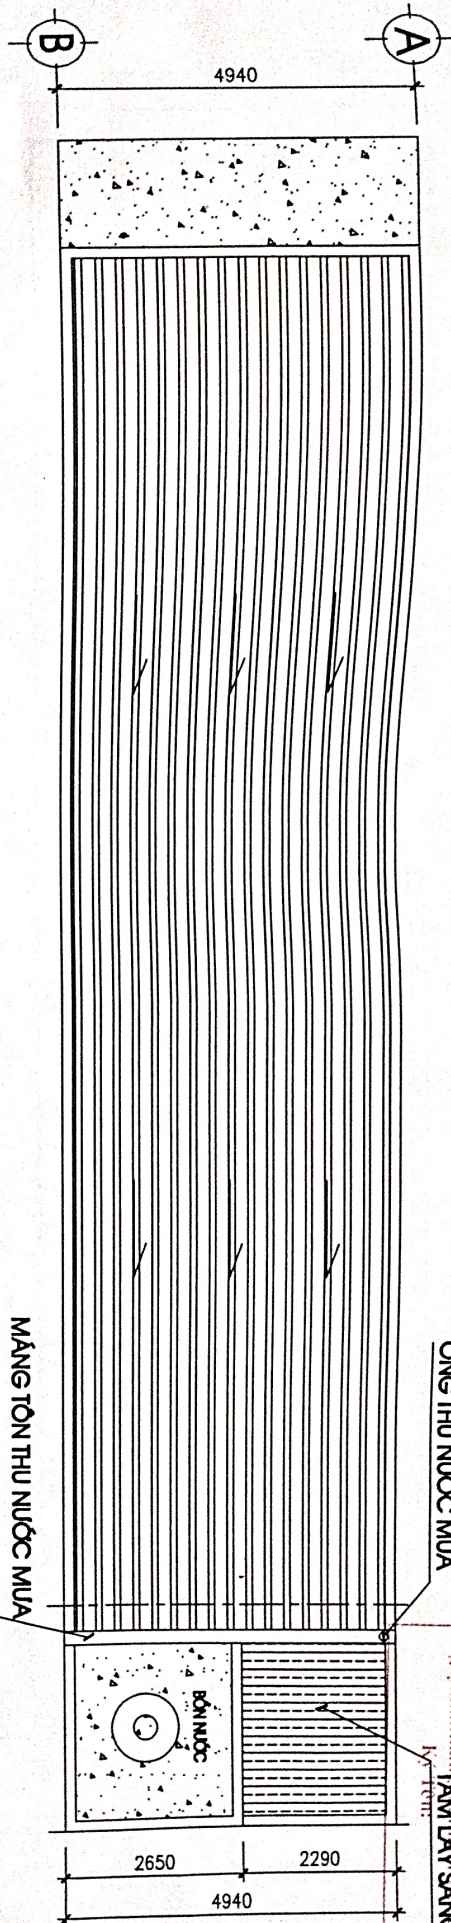

23300

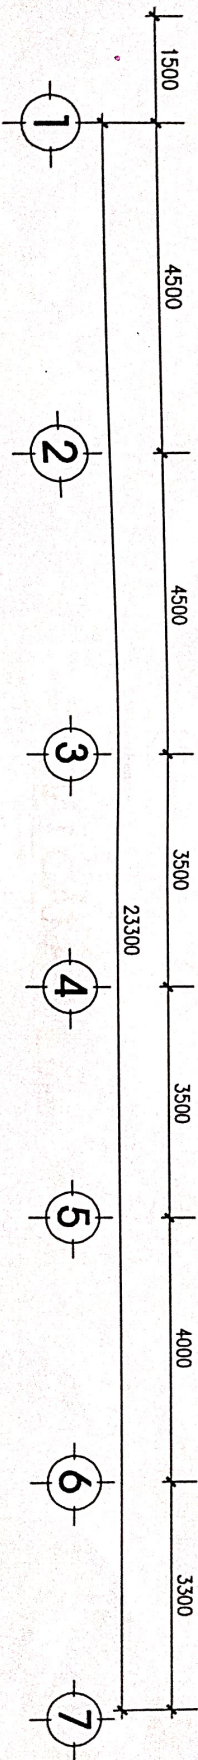

MẶT BẰNG Mái


Tỉ: 1/100

PHÒNG KINH TẾ - HẠ TẦNG VÀ ĐÔ THỊ
PHƯỜNG ĐẮC CẨM

DẤU KIỂM TRA

UBND PHƯỜNG ĐẮC CẨM			NHÀ Ở SỞ HỮU TƯ NHÂN		
PHÒNG KINH TẾ - HẠ TẦNG & ĐÔ THỊ					
TRƯỞNG PHÒNG	KÊM TRẢ	THIẾT KẾ	CHỮ HỌ	SỐ THỨ: 2723	ĐỊA ĐIỂM XÂY DỰNG
				TỜ BẢN ĐỒ: 47	DƯƠNG: BẾ TÔNG
				PHƯỜNG ĐẮC CẨM	THỊ GIỚI VÀO NỘI

ỦY BAN NHÂN DÂN PHƯỜNG ĐẮC CẨM
GIẤY PHÉP XÂY DỰNG
TẦM LẤY SÁNG
 Ngày.....tháng.....năm 20.....
 Kí tên:.....

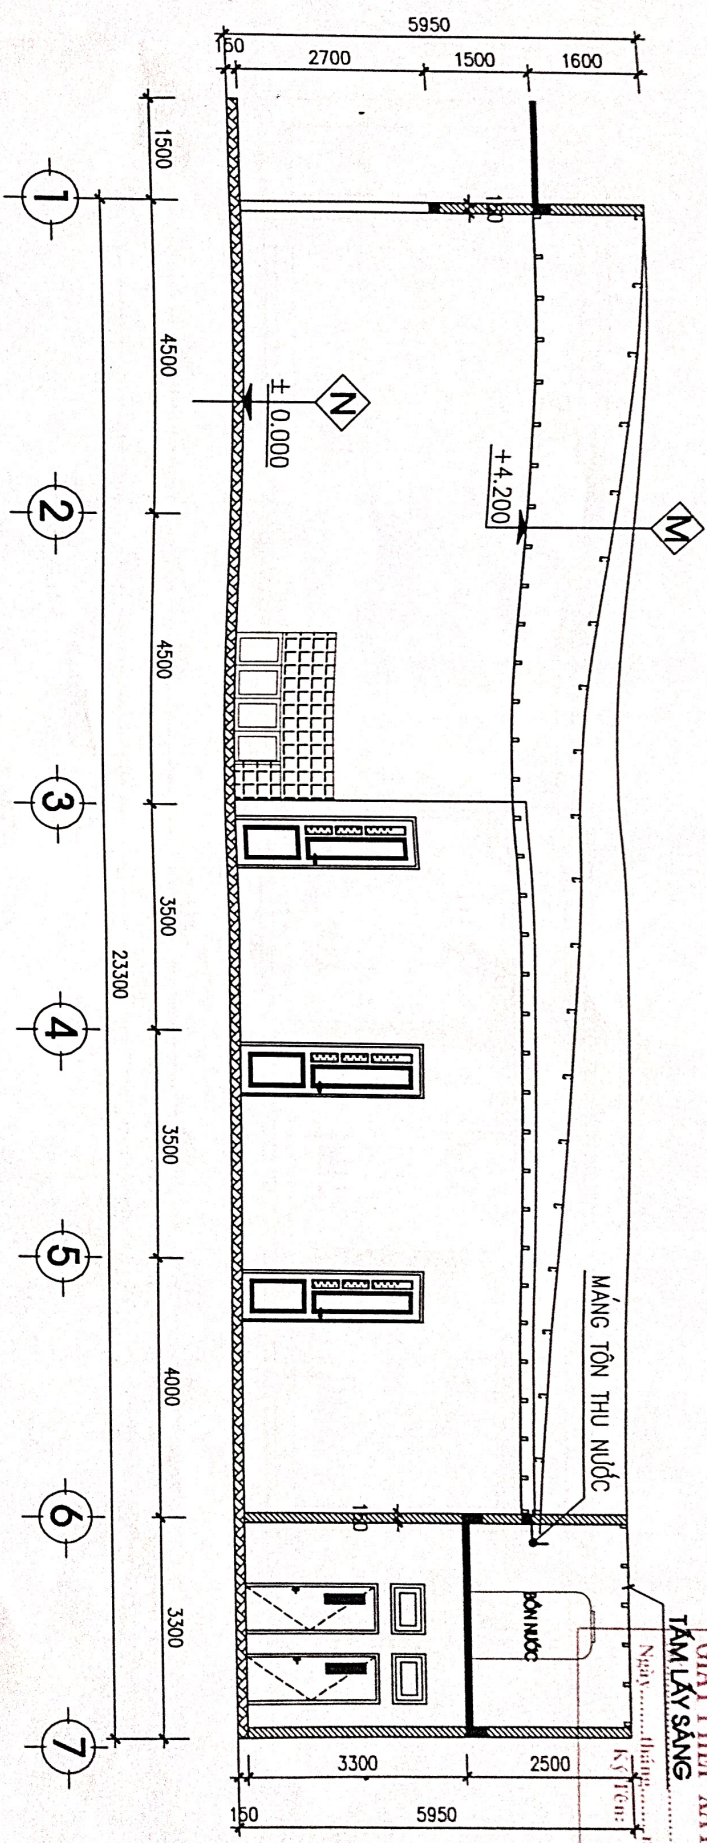


MẶT CẮT A-A
 T.L: 1/100

PHÒNG KINH TẾ, NHÀ TẮNG VÀ ĐỒ THỊ
 PHƯỜNG ĐẮC CẨM
DẤ KIỂM TRA

- NỀN LÁT GẠCH GRANIT 600*600
- LỚP VỮA XM LÓT MÁC 75 DÀY 20
- LỚP BT ĐÁ 40*60, M50 D=100
- LỚP ĐẤT ĐẬP TÚI NƯỚC ĐẦM KỈ
- NỀN ĐẤT THIÊN NHIÊN

- MÁI LỘP TOLE
- XÀ GỖ THÉP HỘP 50*100*1.2 A1000
- DÀ TRẦN THÉP HỘP 40*80*1.2, A800
- TRẦN THẠCH CAO, SƠN MÀU

UBND PHƯỜNG ĐẮC CẨM		NHÀ Ở SỞ HỮU TƯ NHÂN		
PHÒNG KINH TẾ, NHÀ TẮNG VÀ ĐỒ THỊ	KÊM TRẢ	THIẾT KẾ	CHỮ HỌ	SỐ TRƯA: 2123 TỜ BẢN ĐỒ: 4 ĐƯỜNG: ĐE TÔNG PHƯỜNG ĐẮC CẨM THỊ XÃ QUẢNG NGÃI
TRƯỜNG PHÒNG	<i>[Signature]</i>	<i>[Signature]</i>	<i>[Signature]</i>	
	<i>[Signature]</i>			

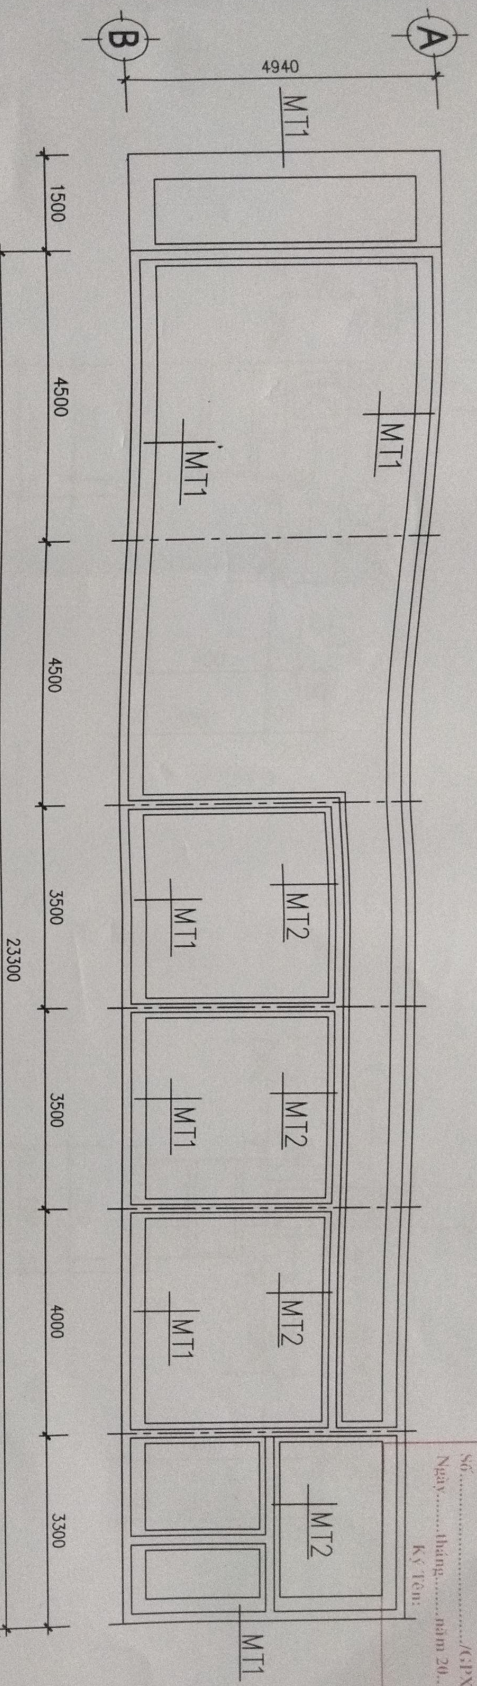


GHI CHÚ:

- LÓT MÓNG, NỀN BÊ TÔNG ĐÁ 40X60, MÁC 50, DÀY 100.
- MÓNG TƯỜNG XÂY ĐÁ CHÉ 15X15X25, VỮA XM MÁC 75
- DẦM GIẰNG BT ĐÁ 10X20, M200, ĐỘ SỤT TỪ 2-4CM.
- CỐT THÉP CT3 CÓ $R_a = 2300 \text{ Kg/cm}^2$, VỚI $\phi < 10$
- CỐT THÉP CT5 CÓ $R_a = 2800 \text{ Kg/cm}^2$, VỚI $\phi < 10$


MẶT BẰNG MÓNG TL: 1/100

M. CẮT GIẰNG MÓNG

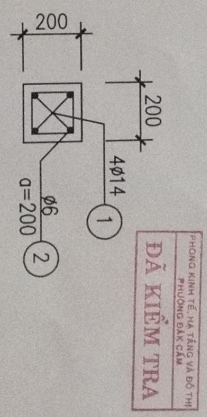


ỦY BAN NHÂN DÂN PHƯỜNG ĐẮK CẨM
GIẤY PHÉP XÂY DỰNG
 Số...../CĐXD
 Ngày..... tháng..... năm 20.....
 Ký tên:

UBND PHƯỜNG ĐẮK CẨM		NHÀ Ở SỔ HỮU TƯ NHÂN		

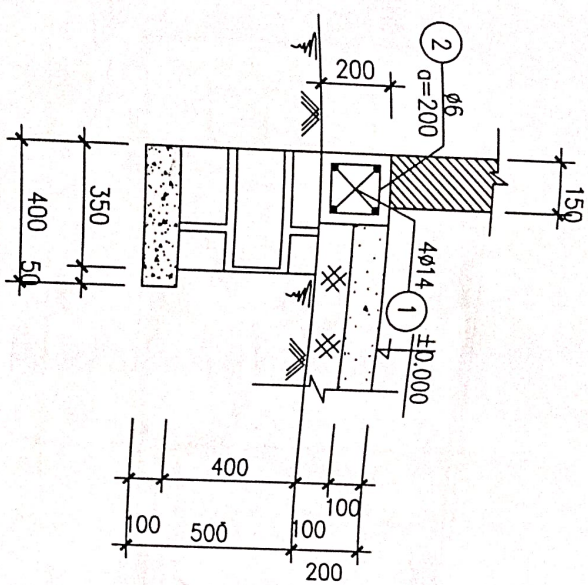

MÓNG TƯỜNG MT1+GM TL:1/20

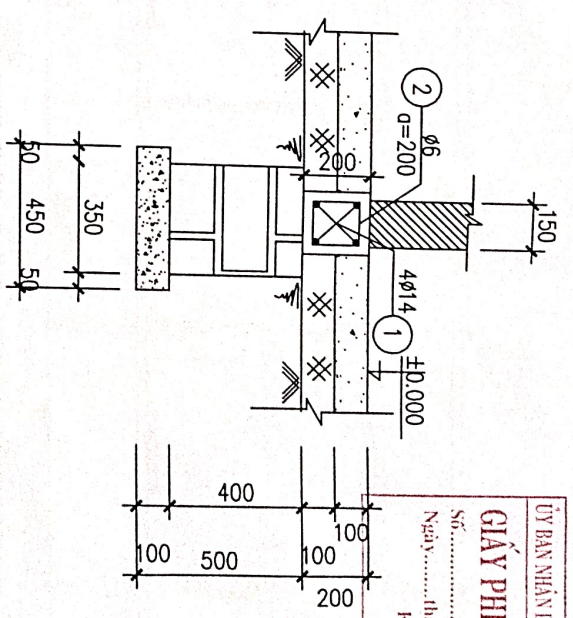

MÓNG TƯỜNG MT2+GM TL:1/20

ỦY BAN NHÂN DÂN PHƯỜNG ĐẮC CẨM

GIẤY PHÉP XÂY DỰNG

Số:/GPXD

Ngày: tháng năm 20....

Ký Tên:


GHI CHÚ:

- LỚT MÓNG, NỀN BÊ TÔNG ĐÁ 40X60, MẮC 50, DÀY 100.
- MÓNG TƯỜNG XÂY ĐÁ CHÉ 15X15X25, Vữa Xi Măng MẮC 75
- DẦM GIẪNG BÊ ĐÁ 10X20, M200, ĐỘ SỤT TỪ 2-4CM.
- CỐT THÉP CT3 CÓ $R_d = 2300 \text{ Kg/cm}^2$, VỚI $\phi < 10$
- CỐT THÉP CT5 CÓ $R_d = 2800 \text{ Kg/cm}^2$, VỚI $\phi < 10$

PHÒNG KINH TẾ, HẠ TẦNG VÀ ĐÔ THỊ
PHƯỜNG ĐẮC CẨM

ĐÃ KIỂM TRA

ỦY BAN NHÂN DÂN PHƯỜNG ĐẮC CẨM		NHÀ Ở SỞ HỮU TU NHẬN		
PHÒNG KINH TẾ, HẠ TẦNG VÀ ĐÔ THỊ	THIẾT KẾ	CHỮ HỌ	SỐ NHÀ: 2723	TO BÀN ĐỒ: 0

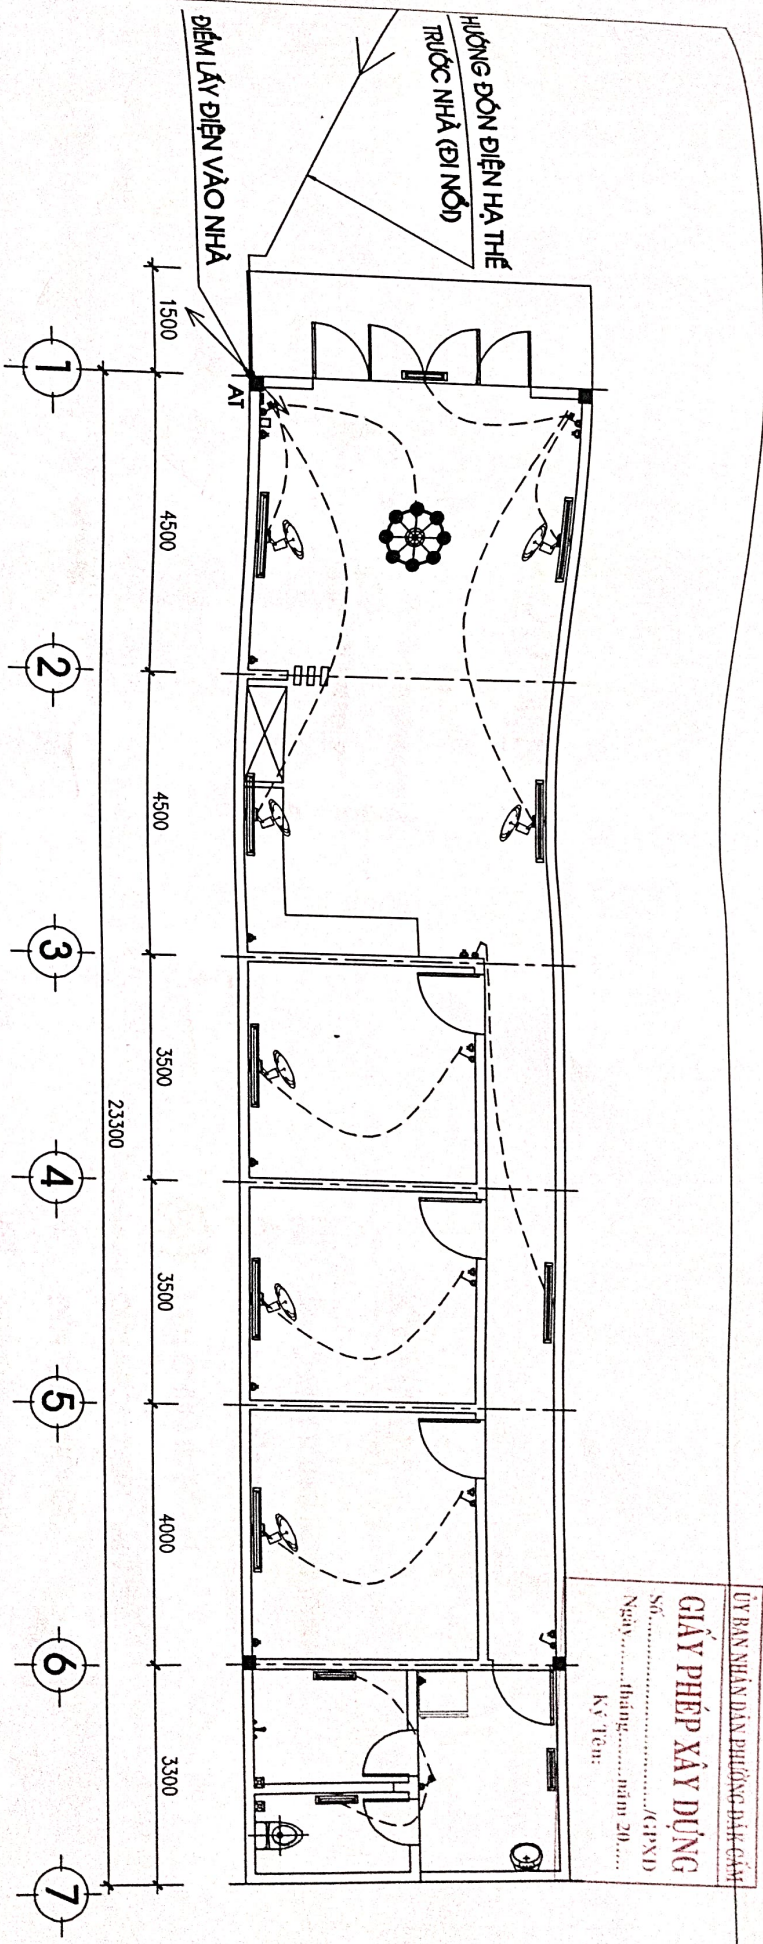

ỦY BAN NHÂN DÂN PHƯỜNG DẠM CẨM
GIẤY PHÉP XÂY DỰNG
 Số...../61XD
 Ngày.....tháng.....năm 20.....
 Ký Tên:

PHÒNG KINH TẾ, HẠ TẦNG VÀ ĐỒ THỊ
 PHƯỜNG DẠM CẨM
ĐÃ KIỂM TRA


MẶT BẰNG CẤP ĐIỆN T. 1/100

GHI CHÚ :

- NGUỒN ĐIỆN LẤY TRƯỚC NHÀ VÀO
- VÀ DẪN XƯỚNG ÁP TỎ MẶT TƯỜNG TRONG NHÀ (HT)
- TOÀN BỘ HỆ THỐNG ĐIỆN TRONG NHÀ ĐI AM TƯỜNG NẪM TRONG ỐNG NHỰA RƯỢT GÀ

UBND PHƯỜNG DẠM CẨM		NHÀ Ở SỞ HỮU TƯ NHÂN		
PHÒNG KINH TẾ, HẠ TẦNG & ĐỒ THỊ	Kiểm tra	Thiết kế	Chủ hộ	Dự kiến xây dựng
TRƯỜNG PHÒNG				Số thửa: 2123 Tổ dân phố: 02 Đường: Lê Trọng Phường DẠM CẨM Thị xã QUẢNG NẠI

GIẤY PHÉP XÂY DỰNG

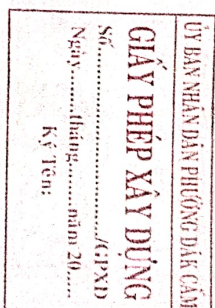

IB 1P 50A


1.2M

57

PHÒNG KINH TẾ, HẠ TẦNG VÀ ĐÔ THỊ
PHƯỜNG ĐÀK CĂN

NHÀ Ở SỞ HỮU TƯ NHÂN		
CHỖ HỌ		ĐƠN ĐỀ NGHỊ

ỐNG DỪNG CẤP NƯỚC ĐẾN THIẾT BỊ
(KÈM THEO VẠCH KHÓA MỎ)

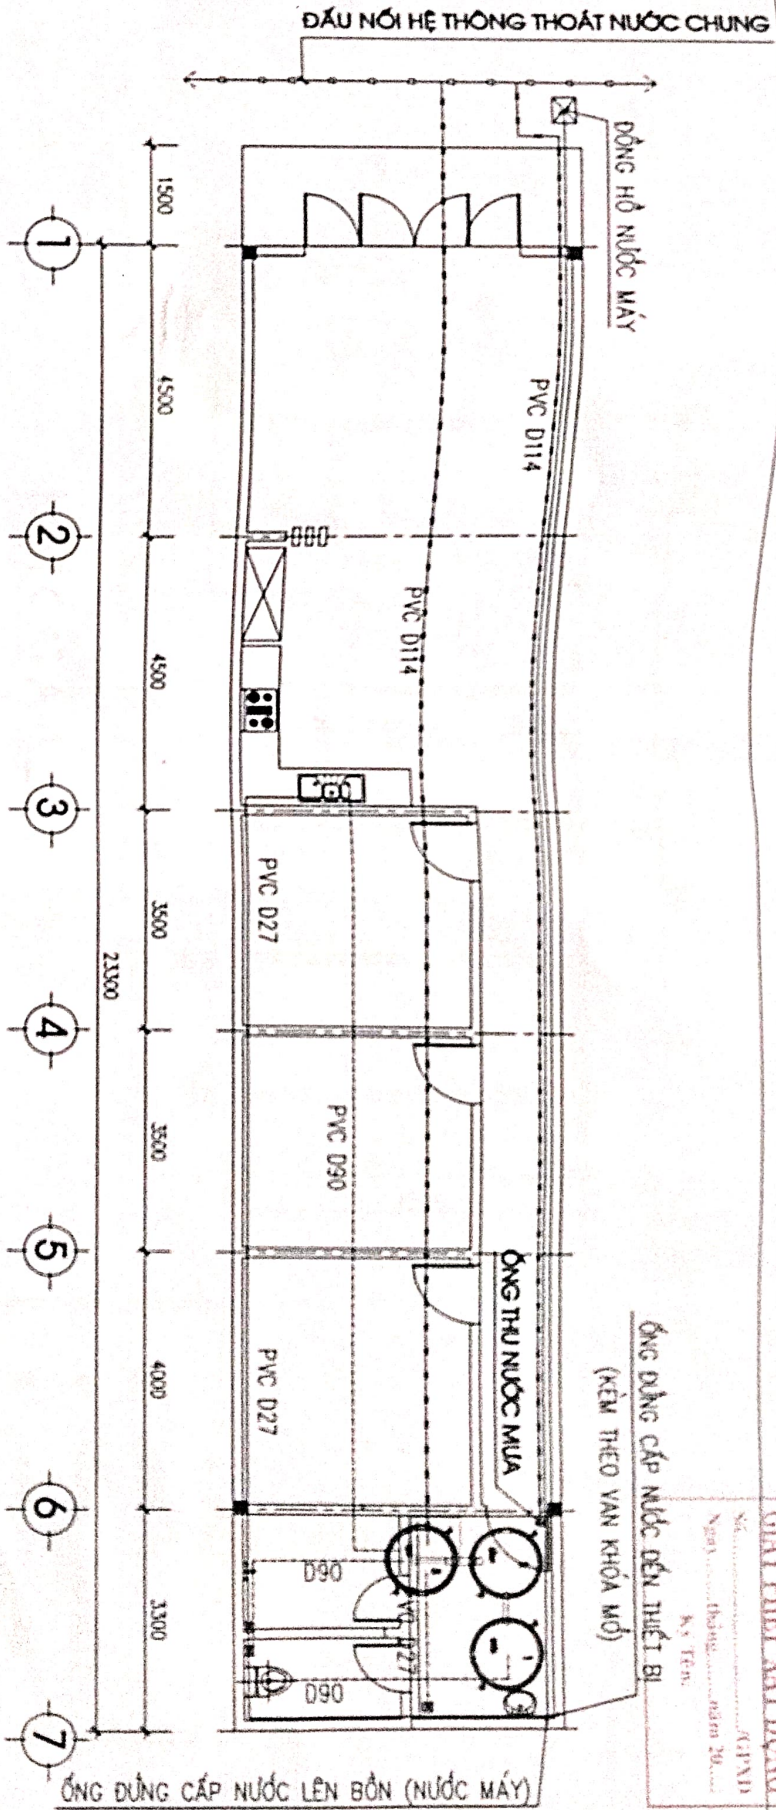


MẶT BẰNG CẤP THOÁT NƯỚC tỉ lệ 1/100

GHI CHÚ:

- NGUỒN NƯỚC CẤP SINH HOẠT LẤY TỪ NƯỚC MÁY
- CẤP TRỰC TIẾP LÊN BỒN NƯỚC INOX
- TẠI VỊ TRÍ CẤP NƯỚC CÁC TẦNG KHU VỰC SINH HOẠT GẮN VẠCH KHÓA MỎ NƯỚC
- HỆ THỐNG ỐNG CẤP NƯỚC TRONG NHÀ DÙNG ỐNG NHỰA PVC
- HỆ THỐNG ỐNG THOÁT NƯỚC TRONG NHÀ DÙNG ỐNG NHỰA PVC
- HỆ THỐNG CẤP, THOÁT NƯỚC ĐI ẨM TƯỜNG VÀ NỀN
- TẠI CÁC ĐIỂM NỐI ỐNG LƯU Ý TRẬT KEO N


ĐÃ KIỂM TRA

NHÀ Ở SỞ HỮU TƯ NHÂN			
QUẢN LÝ DỰ ÁN	THIẾT KẾ	CHỌN MẪU	SỐ NHÀ: 1/223
PHÒNG KINH TẾ, HẠ TẦNG & ĐÔ THỊ	ĐỒ ÁN		TỔ MÀN DỒ: 01
TRƯỜNG PHÒNG			QUỐC: 16 T. 06
			PHÒNG DẮC CẢM
			THI CÔNG HOÀN

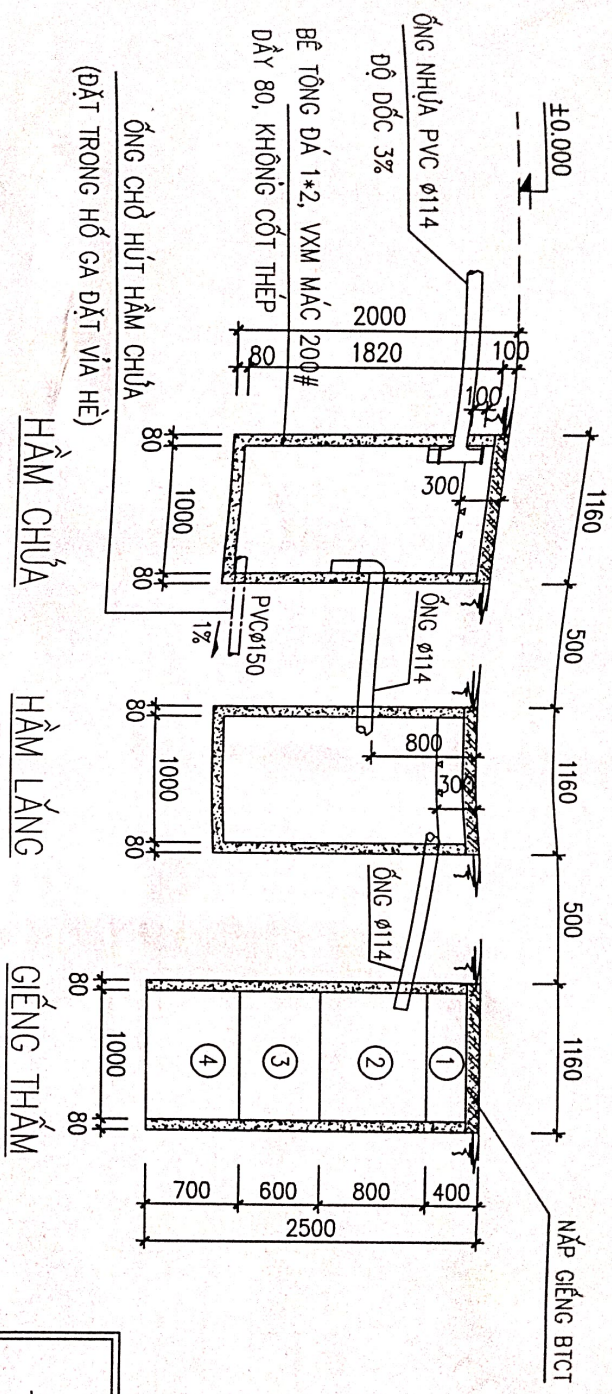

ỦY BAN NHÂN DÂN PHƯỜNG ĐẮK CẨM
GIẤY PHÉP XÂY DỰNG
Số:/GPXD
Ngày tháng năm 20.....
Ký Tên:

MẶT CẮT A-A TL: 1/50

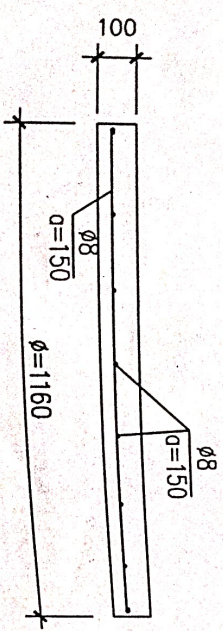

GHI CHÚ:

- 1- ĐẬP ĐẤT DÀY 400mm
- 2- CÁT VÀNG DÀY 800
- 3- DÁ (20*40) DÀY 600
- 4- DÁ (40*60) DÀY 700

NẤP GIẾNG

TL: 1/20, SL: 03CK
TRỌNG LƯỢNG Ø8: 13.5KG

KÍ HIỆU

☒ XÍ BÊT + VỎI XÍT
☒ LAVABO+ GIƯỜNG SƠI
☒ PHỄU THU NƯỚC RỬA
☒ VỎI TẮM HOA SEN+ VÁN XÁ
☒ ỐNG CẤP NƯỚC
☒ ỐNG THOÁT NƯỚC RỬA
☒ ỐNG THOÁT PHẢI
☒ ỐNG THOÁT NƯỚC CHUNG
☒ ỐNG THOÁT NƯỚC MƯA

DẤ KIỂM TRA

PHÒNG KINH TẾ - HẠ TẦNG & ĐÔ THỊ


UBND PHƯỜNG ĐẮK CẨM		NHÀ Ở SỞ HỮU TƯ NHÂN	
PHÒNG KINH TẾ - HẠ TẦNG & ĐÔ THỊ	CHỖ ĐÁ	THIẾT KẾ	CHỮ HỌ
SỐ THỨ: 2723		ĐỊA ĐIỂM XÂY DỰNG	
TỔ BÀN ĐO: 47		PHƯỜNG ĐẮK CẨM	

ỦY BAN NHÂN DÂN PHƯỜNG DẮK CÀM

GIẤY PHÉP XÂY DỰNG

Số...../(CPXD)
Ngày.....tháng.....năm 20....

Ký tên:

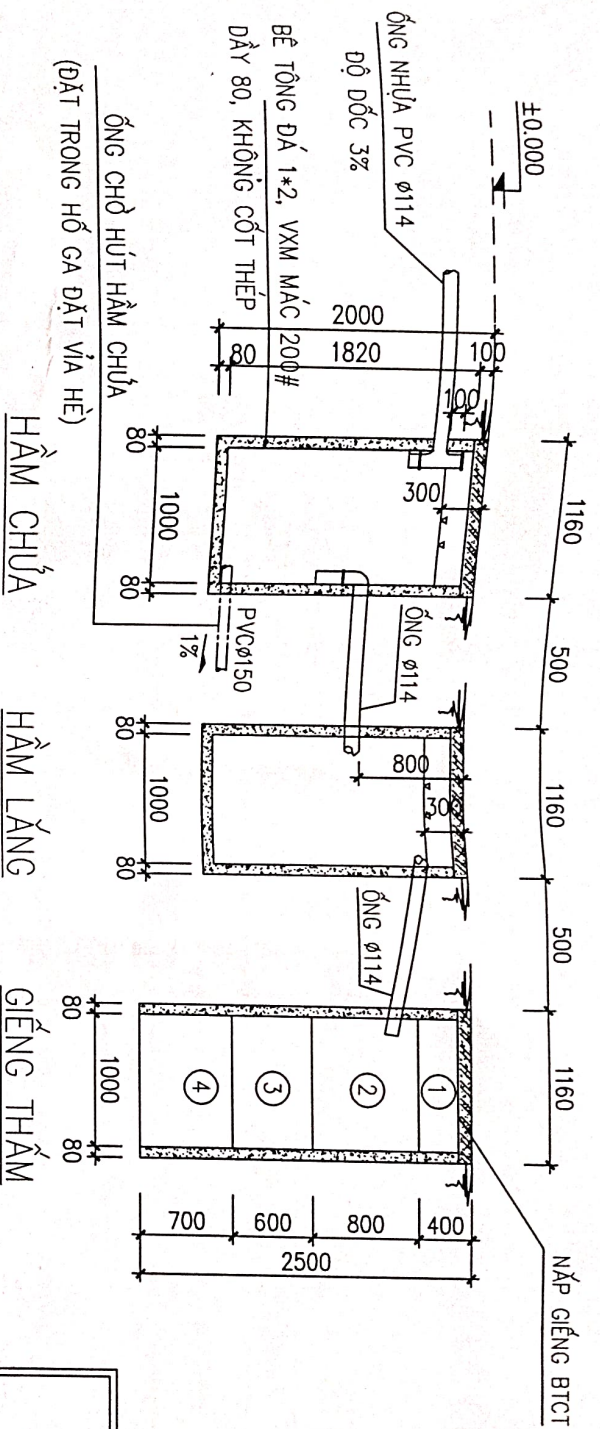

NẮP GIẾNG BTCT

KHILEU


 LAVABO+ GIUNGE SOI

 PHÉU THU NƯỚC RỪA

VỎI TẮM HOA SEN+VAN XÁ

ĐỒNG CẤP NƯỚC

ÔNG THOÁT NƯỚC RỦA

ONG THOAT PHAN

ĐANG THOÁT NƯỚC CHUNG

ĐANG THOÁT NƯỚC MÙA


DẪ KIỂM TRA

PHÒNG KINH TẾ, HẠ T

NẮP GIỀNG

П: 1/20, SL: 03CK

TRỌNG LƯỢNG Ø8: 13.5KG

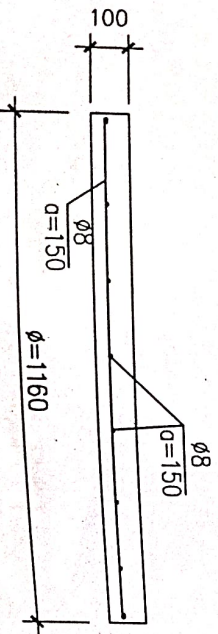

GHĬ CHÛ:

- 1- DẬP DẤT DÀY 400mm
- 2- CÁT VÀNG DÀY 800
- 3- DÁ (20*40) DÀY 600
- 4- DÁ (40*60) DÀY 700

MẶT CẮT A-A T: 1/50

 $\pi: 1/50$

UBND Phường Đák Cấm PHÒNG KINH TẾ, HẠ TẦNG & ĐÔ THỊ		NHÀ Ở SỔ HỮU TỬ NHÂN	
TRƯỞNG PHÒNG	KÊM TÀI	THÀNH	CHỦ HỘ
		NGUYỄN THỊ BÍCH THUẬN	NGUYỄN THỊ BÍCH THUẬN
		SỐ HỮU : 2123	ĐỊA ĐIỂM XÂY DỰNG
		TỔ BÀN ĐO : 4	
		DƯỜNG : 16 TÔNG	
		PHƯỜNG ĐẮC CẤM	
		THỊ SƠN	

BẢNG THỐNG KÊ ỔNG PVC

Technical drawing of a drainage system layout. The system consists of three circular manholes (giếng thăm, hầm lắng, hầm chứa) connected by a line of PVC pipes. The horizontal segments between the manholes are 1160 and 500. The vertical segment is 1160. The pipe specifications are PVC ø114, L=1M, and a 3% slope. A callout indicates the use of ø27 PVC ventilation pipes (ống PVC ø27 thông hơi).

GHICHÙ:

- LỚT MÓNG BÊ TÔNG DÀ 40X60, MẮC 100
- THÀNH GIẾNG BÊ TÔNG DÀ 1*2, VHM MẮC 200# DÀY 80, KHÔNG CỐT THÉP
- CỐT THÉP CT3 CÓ $R_{\sigma} = 2300 \text{ kg/cm}^2$, VỚI $\phi < 10$
- ỐNG DẪN XÍ DỪNG ỐNG NHỰA PVC
- HẦM CHỨA, HẦM LẮNG QUÉT NƯỚC XÍ MÀNG 2 NƯỚC

MẶT BẰNG HẦM TỰ HOẠI

UBND PHƯỜNG ĐẶC CẤP PHÒNG KINH TẾ, HẠ TẦNG & ĐÔ THỊ		NHÀ Ở SƠ HỮU TƯ NHÂN	
TÊN CHỦ PHÒNG	Kiểu BA	THIỆT LỆ	CÁI HỘ
		HƯỚNG NGUYỄN VĂN TRUNG	HƯỚNG NGUYỄN VĂN TRUNG
		SỐ TRƯA : 2723 TỜ BÀN ĐỎ : 02 ĐƠN VỊ : DE TONG PHƯỜNG ĐẶC CẤP	ĐỊA ĐIỂM XÂY DỰNG
		THỊ GIỚI QUẬN NAM	